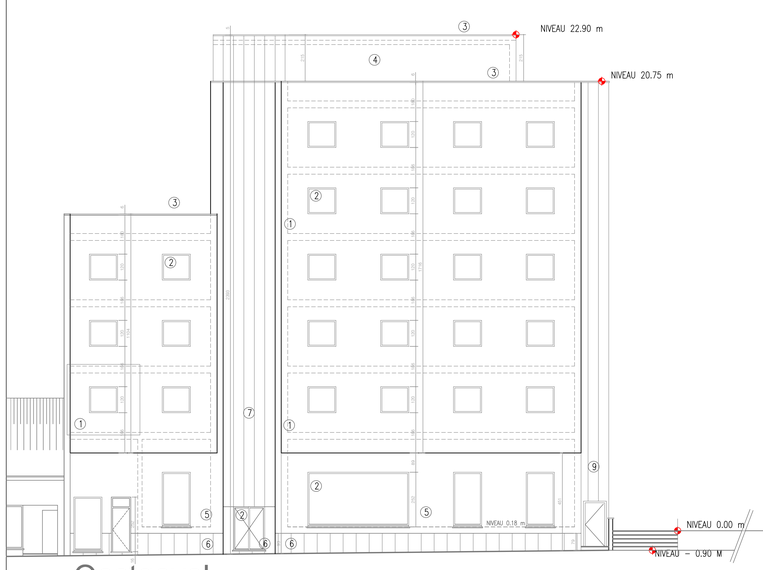

Oostgevel

1) Gevel lichtkl. bezetting
2) Alu ramen donker grijs
3) Alu dakranden donker grijs
4) Techn. schachten en techn. verdiep. Donkerkl. bezetting
5) Gelijkvl. Gevelsteen donkerkl.
6) Plint Bl. hardsteen
7) Acrylplaat doorschijnend

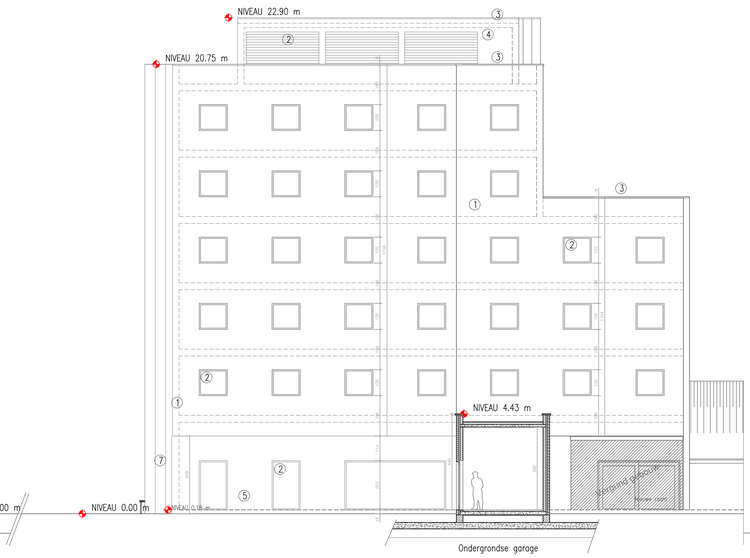

Westgevel

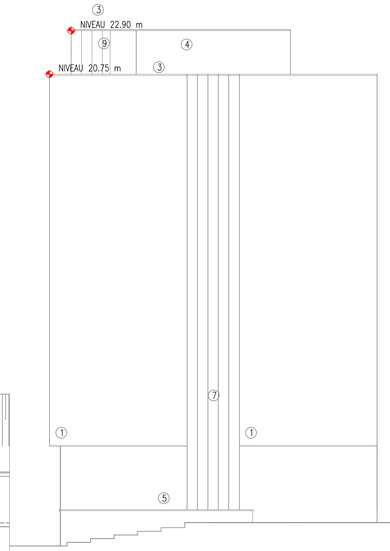

Noordgevel

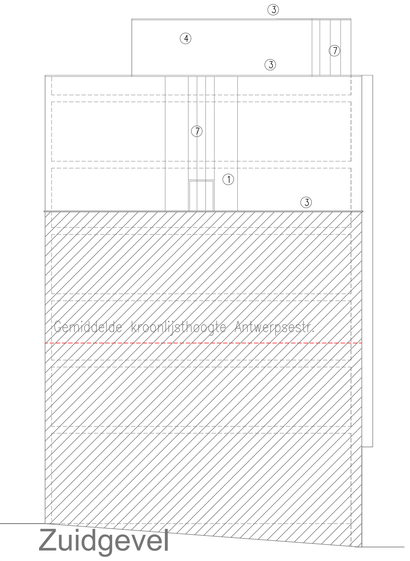

Zuidgevel

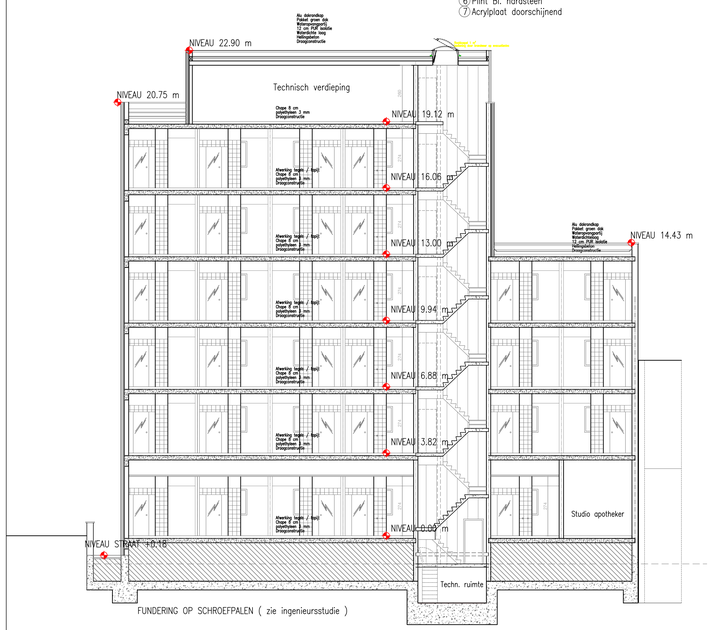

Langsdoorsnede AA

NIVEAU 0.00 m = NIVEAU INKOMDORPEL TORENGEBOUW

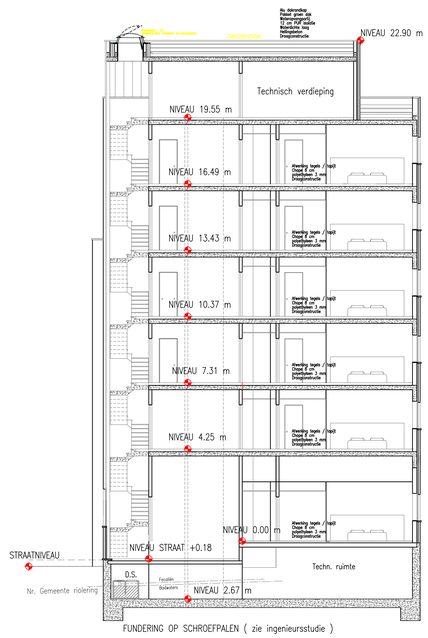

Dwarsdoorsnede BB

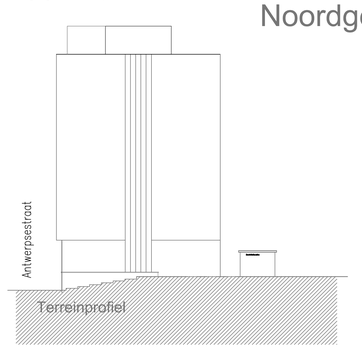

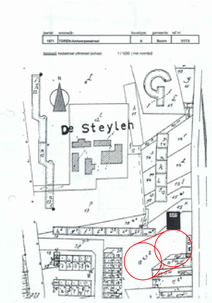

Omgevingsplan Schaal 1/500

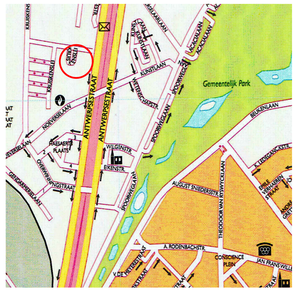

Liggingsplan Schaal 1 / 10.000

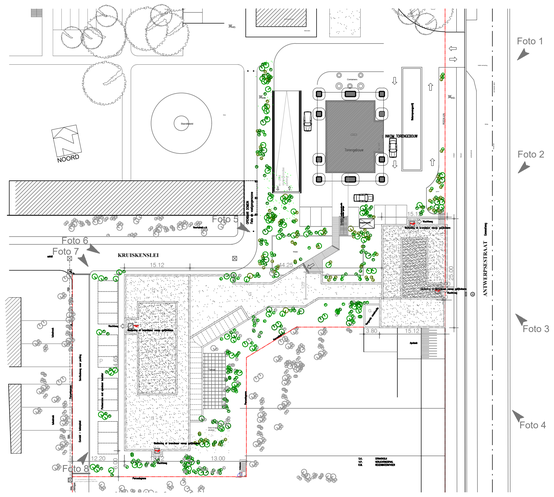

Inplantingsplan
Schaal 1 / 500

Bouwaanvraag

ONTWERP	Bouwen van een hotel van 119 kamers
BOUWPLAATS	Antwerpsesteenweg 381 / 409 2850 Boom Afd.1 Sectie A nrs 16a² & 16b² 16c² & 18w²

ARCHITECT
RAMSES architecten bvba
Alfred Coolsstraat 12
B-2020 Antwerpen
tel : 03/234.13.61 0478/70.10.75
fax: 03/234.13.61
Voor akkoord ondertekend :

BOUWHEER
IMMO FLASH Bvba
Antwerpsestraat 441
2850 BOOM
tel : 0486/70.80.90
fax: 03/820.91.66
Voor akkoord ondertekend :

Datum	Wijzigingen	Plannr
2/07/2012	Indienen bouwaanvraag	
30/08/2012	Aanpassing tbv toegankelijkheid	
24/09/2012	Aanpassing ivm wijzigingen gelijkvloers voorkant A12	

LIGGINGSPLAN
OMGEVINGSPLAN
INPLANTINGSPLAN
GEVELS / DOORSNEDEN

04/11

Datum	Schaal	Dossiernummer	Tekenaar	Planopp
2/07/2012	Div.	12/485	SP	75 x 104